


Legende

- RUP begrenzing
- Kadastrale percelen en gebouwen
- Art. 1 Agrarisch gebied (gebiedscategorie = landbouw)
- Art. 2 Tuinzone (gebiedscategorie = wonen)

Bron:

- GRB, AGIV, 2019
- Topografische kaart 1/50.000, raster, NGI, © Nationaal Geografisch Instituut

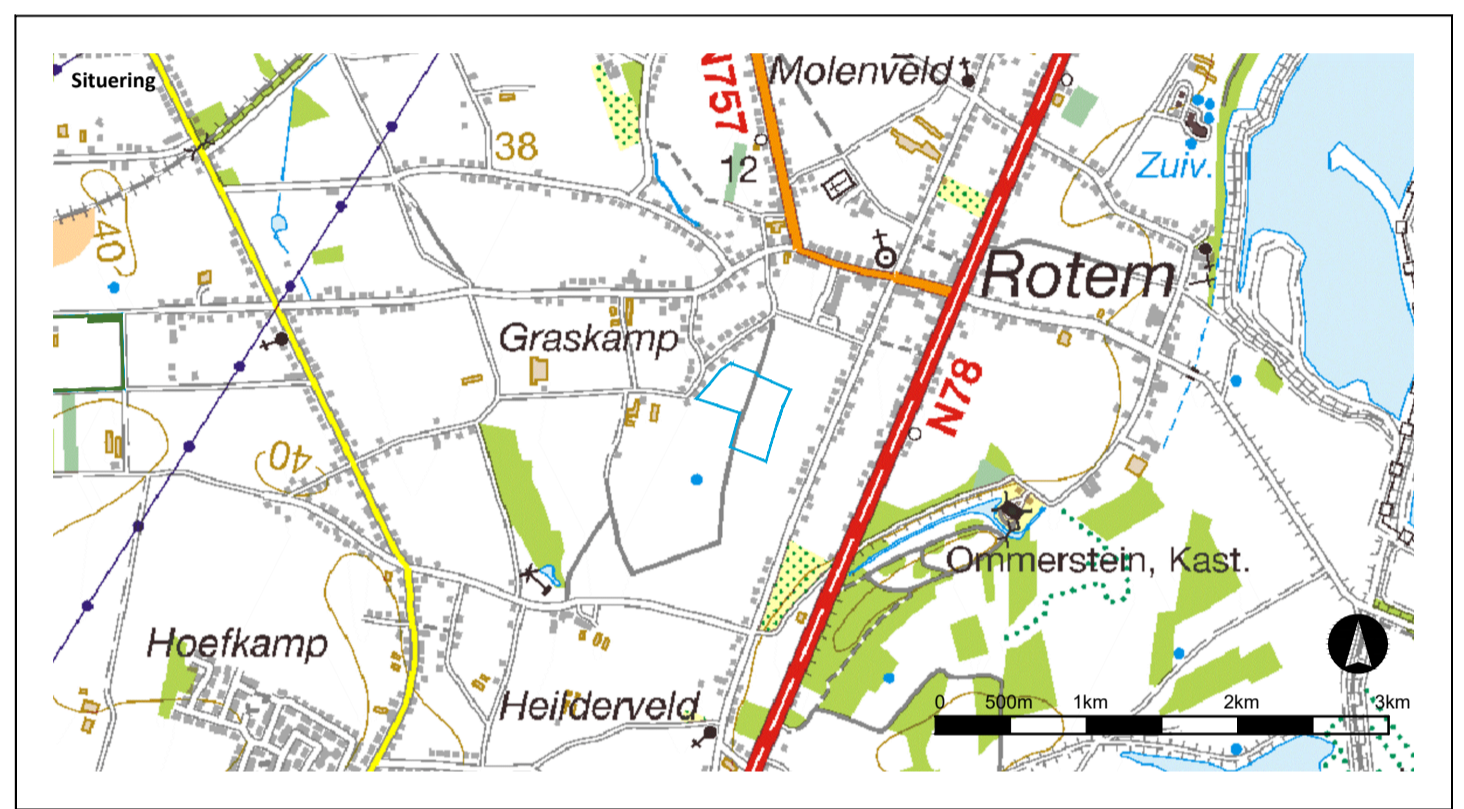

PRUP 'Grondwerken Beuten'
Deelplan 2: Compensatiegebied aansnijding
herbevestigd agrarisch gebied

Gemeente Dilsen-Stokkem
 Provincie Limburg

Grafisch plan

Opdrachtgever Provincie Limburg Universiteitslaan 1 3500 Hasselt Tel.: +32 (0)11 23 71 11 info@limburg.be	Opdrachthouder Antea group Roderveldlaan 1 2600 Antwerpen Tel.: +32 (0)3 221 55 00 info.be@antea-group.be		
Datum Maart 2020 April 2020 Februari 2021	Wijziging Opmaak GP Aanpassing GP Aanpassing GP	Revisie 00 01 02	Kenmerk: 4550255011 Projecttechnicus: PGO Datum: Februari 2021 Plannr.: 03/04 Formaat: A1 Schaal: 1:750

Gezien en voorlopig vastgesteld door de provincieraad van Limburg in zitting van 21 oktober 2020
 De Provinciegrieffier, get. Wim Schoepen

Gezien en definitief vastgesteld door de provincieraad van Limburg in zitting van 17 maart 2021
 De Provinciegrieffier, get. Wim Schoepen

De deputatie van de provincieraad van Limburg bevestigt dat onderhavig document ter inzage van het publiek op het gemeentehuis van Dilsen-Stokkem werd neergelegd van 13 november 2020 tot en met 11 januari 2021
 De Provinciegrieffier, get. Wim Schoepen

De Voorzitter, get. Huub Broers

De Provinciegrieffier, get. Inge Moors

Ruimtelijk Planner, opgenomen in het register conform het besluit van de Vlaamse Regering van 5 mei 2000 en latere wijzigingen, get. Eline Mulken