
 
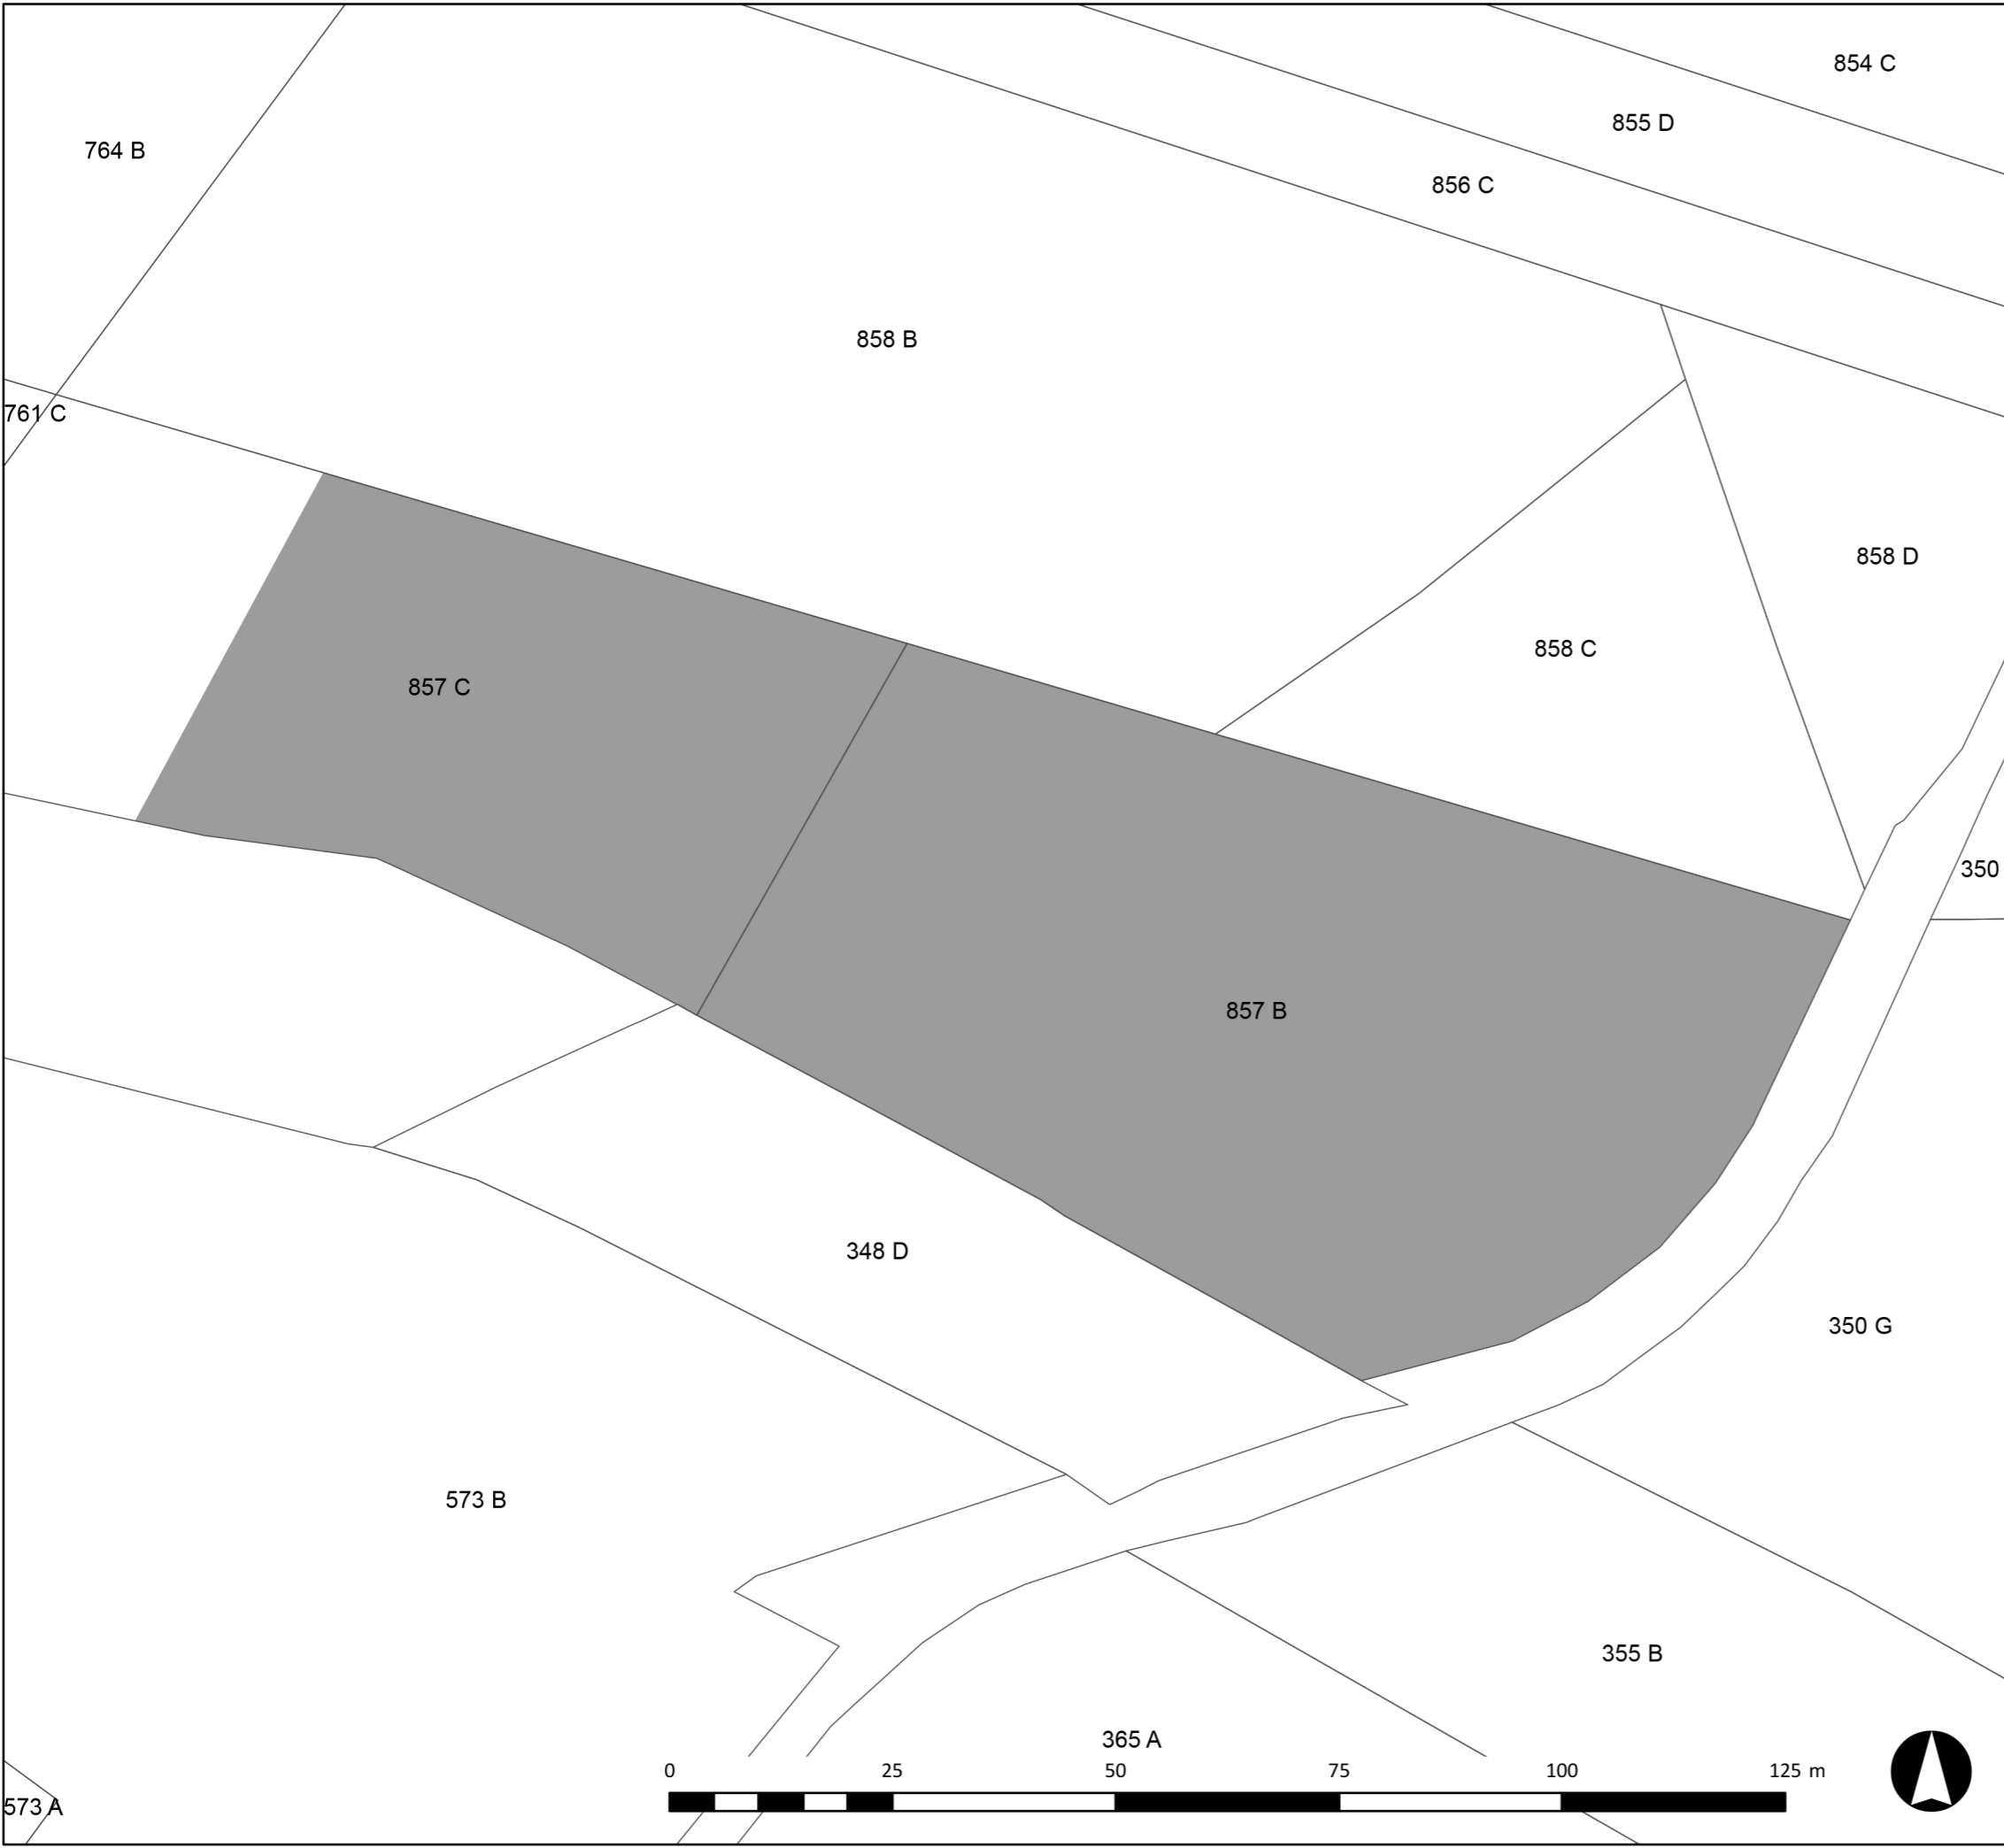


**Voorontwerp
PRUP RWZI Kinrooi
Gemeente Kinrooi**

Grafisch register plancompensatie

Verklaring

-  GRB percelen
-  Geen plancompensatie



Bron: GRB 2021

Dit register geeft, conform de geciteerde wetgeving, de percelen weer waarop een bestemmingswijziging gebeurt die aanleiding kan geven tot vergoeding of heffing. De opname van percelen in dit register houdt niet in dat sowieso een heffing zal worden opgelegd of dat een vergoeding kan worden verkregen. Voor elke van de regeling gelden voorwaarden, uitzonderings- of vrijstellingsgronden die per individueel geval beoordeeld worden. Het register kan dus geen uitsluitel geven over de toepassing van die voorwaarden, uitzonderings- of vrijstellingsgronden. Zoals bepaald in art. 2.2.2 §1, eerste lid, 7° en 8° van de Vlaamse Codex ruimtelijke ordening.

Kenmerk: 4550835008

Datum: Juli 2021

Plannr.: 01/01

Formaat: A3

Schaal: 1:750

